



Grundriss 3. Obergeschoss 1:250

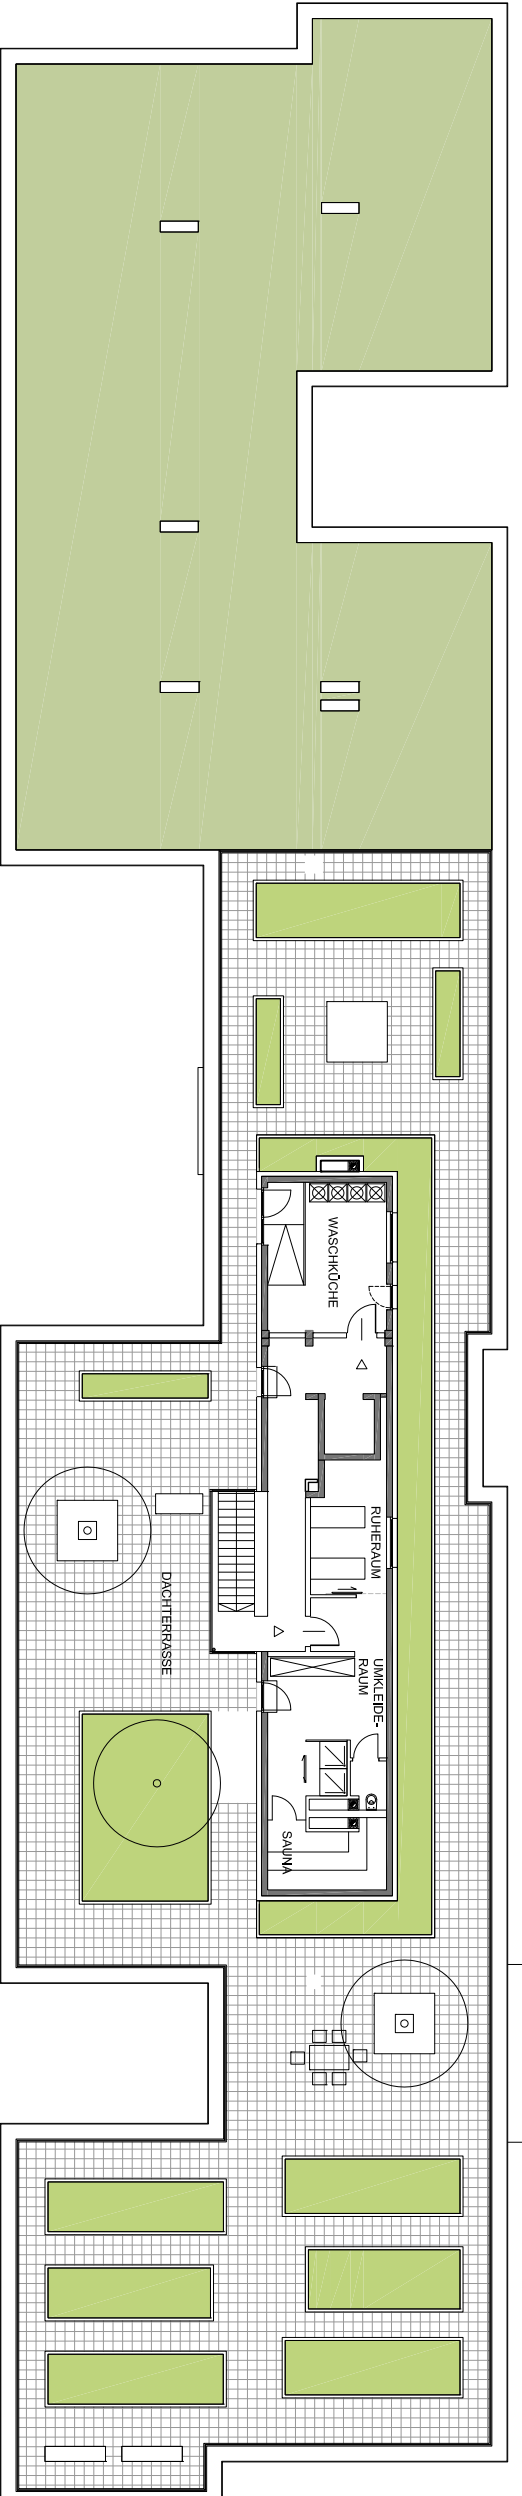

Grundriss Dachgeschoss 1:250

PLAN NR.: J I H G F E D C B A	INDEX: A	PROJEKT: Frauenwohnprojekt [ro*sa] ²²	PROJEKT NR.: 312	 ARCHITEKT ROLAND KÖB <small>office@koeppollak.com 0664/3155881 A-6922 Wolfurt, Wälderstrasse 18 Filiale Wien: A-1040 Wien, Margaretenstr. 38/8 Tel.: 01-5817781-0 Fax: 01-5817781-18</small>
	INDEX: B	PLANINHALT: GR: 3.OG, DG	MASSTAB: 1:250	
	INDEX: C	PLANART: Übersichtsplan	DATUM: 12.12.2008	